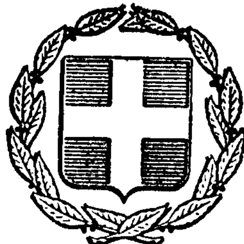


ΕΦΗΜΕΡΙΣ ΤΗΣ ΚΥΒΕΡΝΗΣΕΩΣ
ΤΗΣ ΕΛΛΗΝΙΚΗΣ ΔΗΜΟΚΡΑΤΙΑΣ

ΕΝ ΑΘΗΝΑΙΣ
ΤΗ, 6 ΙΟΥΝΙΟΥ 1980

ΤΕΥΧΟΣ ΤΕΤΑΡΤΟΝ

ΑΡΙΘΜΟΣ ΦΥΛΛΟΥ
342

ΠΕΡΙΕΧΟΜΕΝΑ

ΑΠΑΛΛΟΤΡΙΩΣΕΙΣ

ΑΠΟΦΑΣΕΙΣ

Ἀριθ. 891 (1)

Περὶ κηρύξεως ὡς ἀναδασωτέας δασικῆς ἐκτάσεως στὴ θέση Μανδράκι Δήμου Σκιάθου, Νομοῦ Μαγνησίας.

Ο ΝΟΜΑΡΧΗΣ ΜΑΓΝΗΣΙΑΣ

Σύμφωνα μέ:

1. Τὶς διατάξεις: α) Τοῦ ἄρθρου 117 παρ. 3 τοῦ Συντάγματος τῆς Ἑλλάδος, β) τῶν ἄρθρων 38 καὶ 41 τοῦ Ν. 998/79 «περὶ προστασίας τῶν δασῶν» καὶ γ) τοῦ Ν. 3200/1955 «περὶ συμπληρώσεως τῶν διατάξεων περὶ διοικητικῆς ἀποκεντρώσεως» καὶ τοῦ Ν.Δ. 709/70, ποὺ ἐκδόθηκε σ' ἐκτέλεση αὐτοῦ.

2. Τὶς ἑξῆς διαταγὲς τοῦ Ὑπουργείου Γεωργίας: α) 114012/2546/ἐγκ. 154/24.12.75 καὶ β) 217606/1610/13.6.1977.

3. Τὴν πρόταση ποὺ ὑποβλήθηκε μὲ τὴν 676/30.4.80 ἀναφορὰ τοῦ Δασαρχείου Σκοπέλου, σχετικὰ μὲ τὴν κήρυξη ὡς ἀναδασωτέας τῆς κατωτέρω δασικῆς ἐκτάσεως, ἀποφασίζουμε:

Κηρύσσουμε ὡς ἀναδασωτέα, μὲ σκοπὸ τὴν προστασία, γιὰ τὴν ἐπαναδημιουργία τῆς δασικῆς βλαστήσεως ποὺ καταστράφηκε, δημοτική, δασικὴ ἔκταση 7.500 στρεμμάτων.

Ἡ ἔκταση αὐτὴ βρίσκεται στὴ θέση Μανδράκι τῆς περιφέρειας τοῦ Δήμου Σκιάθου Νομοῦ Μαγνησίας, καλυπτόταν ἀπὸ δασικὴ βλάστηση ἀειφύλλων πλατυφύλλων, τὴν ὁποία ἐκχέρσωσε παράνομα στὶς 13.4.1980 ὁ Κων/νος Ἰωάν. Κανταράκιας ἢ Βραγχὸς κάτοικος Σκιάθου.

Ἡ ἀποκατάσταση τῆς δασικῆς βλαστήσεως στὴν ἀνωτέρω ἔκταση θὰ γίνει μὲ φυσικὴ ἢ τεχνητὴ ἀναδάσωση.

Σχετικὸ τὸ συνημμένο σχεδιάγραμμα μὲ κλίμακα 1:1.000, τὸ ὁποῖο ἀποτελεῖ ἀναπόσπαστο μέρος τῆς ἀποφάσεως αὐτῆς καὶ στὸ ὁποῖο ἡ ἔκταση φαίνεται μὲ τὰ στοιχεῖα Α, Β, Γ, Δ, Α καὶ μὲ ὅρια:

Ἀνατολικά: Δημοτικὸ δάσος Σκιάθου.
Δυτικά: Ὁμοίως.
Βόρεια: Ὁμοίως.
Νότια: Ὁμοίως.

Τὸ Δασαρχεῖο Σκοπέλου νὰ ἐνεργήσει τὸ συντομότερο ἀναδάσωση διὰ σπορᾶς ἢ φυτείας τῆς ἐκτάσεως, ἐὰν δὲν προβλέπεται ἡ φυσικὴ ἀναγέννησή της, μὲ τὴν κατάρτιση εἰδικοῦ προγράμματος ἀναδασώσεων γιὰ τὶς ἀναδασωτέες ἐκτάσεις.


Ἡ ἀπόφαση αὐτὴ νὰ δημοσιευθεῖ στὴν Ἐφημερίδα τῆς Κυβερνήσεως.

Βόλος, 5 Μαΐου 1980

Ὁ Νομάρχης
ΑΘΑΝ. ΣΠΥΡΟΠΟΥΛΟΣ

Τοπογραφικόν Διάγραμμα
παράνομα αποψιλωθείσης
και εκχερσωθείσης δασικής
εκτάσεως στη θέση
"ΜΑΝΔΡΑΚΙ" Σκιάθου
κλ. 1:1000

ΔΗΜΟΤΙΚΟ ΔΑΣΟΣ

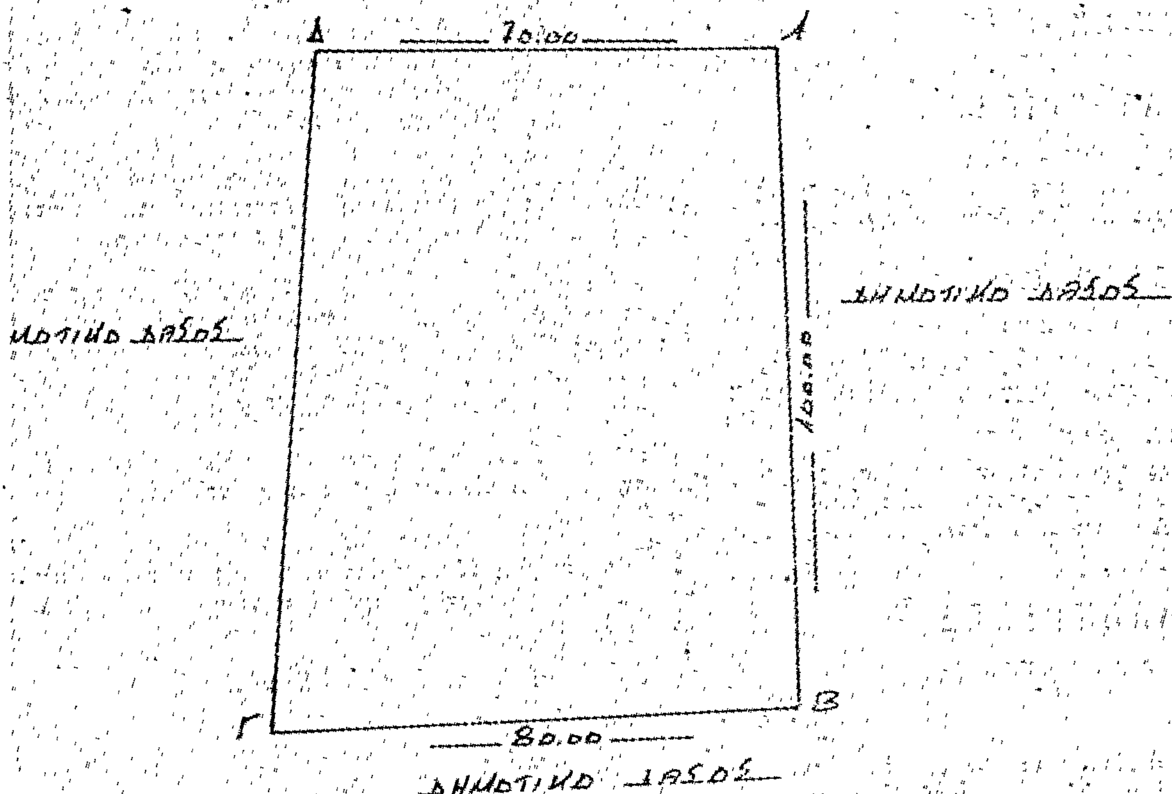


Σκιάθος 25-4-1980
Ο Συντάξας

ΣΤΑΜΑΤΙΟΣ ΜΠΕΡΔΑΚΗΣ
ΤΕΧΝΟΛΟΓΟΣ ΔΑΣΟΠΟΝ.

ΕΘΕΩΡΗΘΗ
Σκόπελος 25-4-1980
Ο Δασάρχης

ΧΡΗΣΤΟΣ ΒΛΑΧΑΒΑΣ
ΔΑΣΟΛΟΓΟΣ ΜΕ Β. ΒΑΘΜΟ

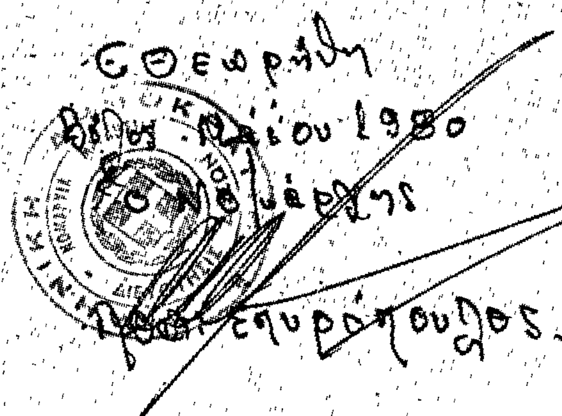

ΠΟΛΕΟΔΟΜΙΑ

ΑΠΟΦΑΣΕΙΣ

'Αριθ. Τ.Υ. 452 (2)

Περὶ ἄρσεως ἀσυμφωνίας ρυμοτομικοῦ σχεδίου Κοινότητας Θέρμου στὴν ὁδὸ Θέρμου—'Αγρινίου Ν. Αἰτωλοακαρνανίας.

Ο ΝΟΜΑΡΧΗΣ ΑΙΤΩΛΙΑΣ ΚΑΙ ΑΚΑΡΝΑΝΙΑΣ

Έχοντας ὑπόψη: 1) Τὶς διατάξεις τοῦ Ν. 3200/55 περὶ Διοικητικῆς ἀποκεντρώσεως, 2) τὶς διατάξεις τοῦ ἀπὸ 20.6.55 Β. Δ/τος περὶ ἐξαιρέσεως ἀπὸ τῆς κατὰ τὴν παρ. 1 τοῦ ἄρθρου 1 τοῦ Ν. 3200/55 ἁρμοδιότητος τοῦ 'Υπουργείου Δημοσίων Έργων, 3) τὶς διατάξεις τοῦ 863/70 Β. Δ/τος περὶ διαρθρώσεως τοῦ 'Υπουργείου Συγκοινωνιῶν καὶ Δημ. Έργων ὡς τοῦτο ἐτροποποιήθη διὰ τοῦ ὑπ' ἀριθ. 572/67 Β. Δ/τος, 4) τὶς διατάξεις τοῦ 532/70 Ν. Δ/τος περὶ διοικητικῆς ἀποκεντρώσεως, 5) τὶς διατάξεις τοῦ 712/70 Β. Δ/τος ὡς ἐτροποποιήθη καὶ συνεπληρώθη διὰ τῶν ὑπ' ἀριθ. 677/71 καὶ 198/72 Β. Δ/των, 6) τὴν Λ7/16/11/7.10.70 κοινὴ ἀπόφαση τῶν 'Υπουργῶν περὶ ὀργανώσεως τῶν Περιφ/κῶν 'Υπηρεσιῶν τοῦ ΥΠ ΔΕ, 7) τὴν Λ9/1.8/3/9.8.71 κοινὴ ἐγκύκλιο τῶν Πρωθυπουργοῦ, 'Αντιπροέδρου καὶ 'Υπουργοῦ τῶν 'Εσωτερικῶν περὶ ὀργανώσεως τῶν Νομαρχιῶν, 8) τὸ ἀπὸ 18.10.1925 Διάταγμα περὶ «ἄρσεως τῆς ἀσυμφωνίας σχεδίου Πόλεως καὶ πραγματικῆς καταστάσεως», 9) τὴν ἀπὸ 19.3.79 τεχνικὴ ἔκθεση τοῦ ὑφ' ἡμᾶς τοπ. μηχ. ἐπὶ 6ῳ 6. Θεμ. Ντετόπουλου, 10) τὰς ὑπ' ἀριθ. 106/79 καὶ 110/79 ἀποφάσεις τοῦ Κοινοτικοῦ Συμβουλίου τῆς Κοινότητας Θέρμου, 11) τὴν σύμφωνο γνωμοδότηση τοῦ Νομαρχιακοῦ Συμβουλίου ΔΕ ποὺ διατυπώθηκε στὸ ὑπ' ἀριθ. 5/80 (θέμα 36ον) πρακτικὸ αὐτοῦ, ἀποφασίζουμε:

Αἴρομεν τὴν ὑφισταμένη ἀσυμφωνία τοῦ σχεδίου πόλεως Θέρμου ἐπὶ τῆς ὁδοῦ Θέρμου—'Αγρινίου καὶ καθορίζομεν ὡς οἰκοδομικὴ γραμμὴ τὴν δι' ἐρυθρᾶς γραμμῆς σημειουμένην στὸ συνημμένο τοπογραφικὸ διάγραμμα τοῦ πολ. ὑπ/κοῦ 'Ιωάννου 'Αντωνόπουλου.

Ι. Π. Μεσολογγίου 20 Μαΐου 1980

'Ο Νομάρχης
ΚΩΝ. ΘΑΝΟΠΟΥΛΟΣ

ΘΕΜΑ:


ΑΠΟΤΥΠΩΣΙΣ ΤΗΣ ΟΔΟΥ Χ. ΤΡΙΚΟΥΠΗ ΜΕΤΑ ΤΩΝ ΕΚΑΤΕΡΩΘΕΝ ΑΥΤΗΣ ΚΤΙΣΜΑΤΩΝ.

ΠΟΛΙΣ:

ΘΕΡΜΟΝ ΤΡΙΧΩΝΙΔΟΣ

ΚΛΙΜΑΞ:

1:200

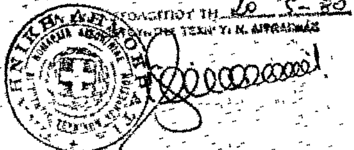



ΠΑΛΑΙΑ Π ΚΕΡΑΜ


ΠΑΛΑΙΑ Ι ΚΕΡΑΜ.


ΠΑΛΑΙΑ Π ΚΕΡΑΜ

ΕΙΡΗΝΟΔΙΚΕΙΟΝ ΘΕΡΜΟΥ

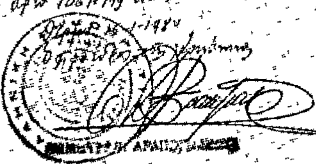

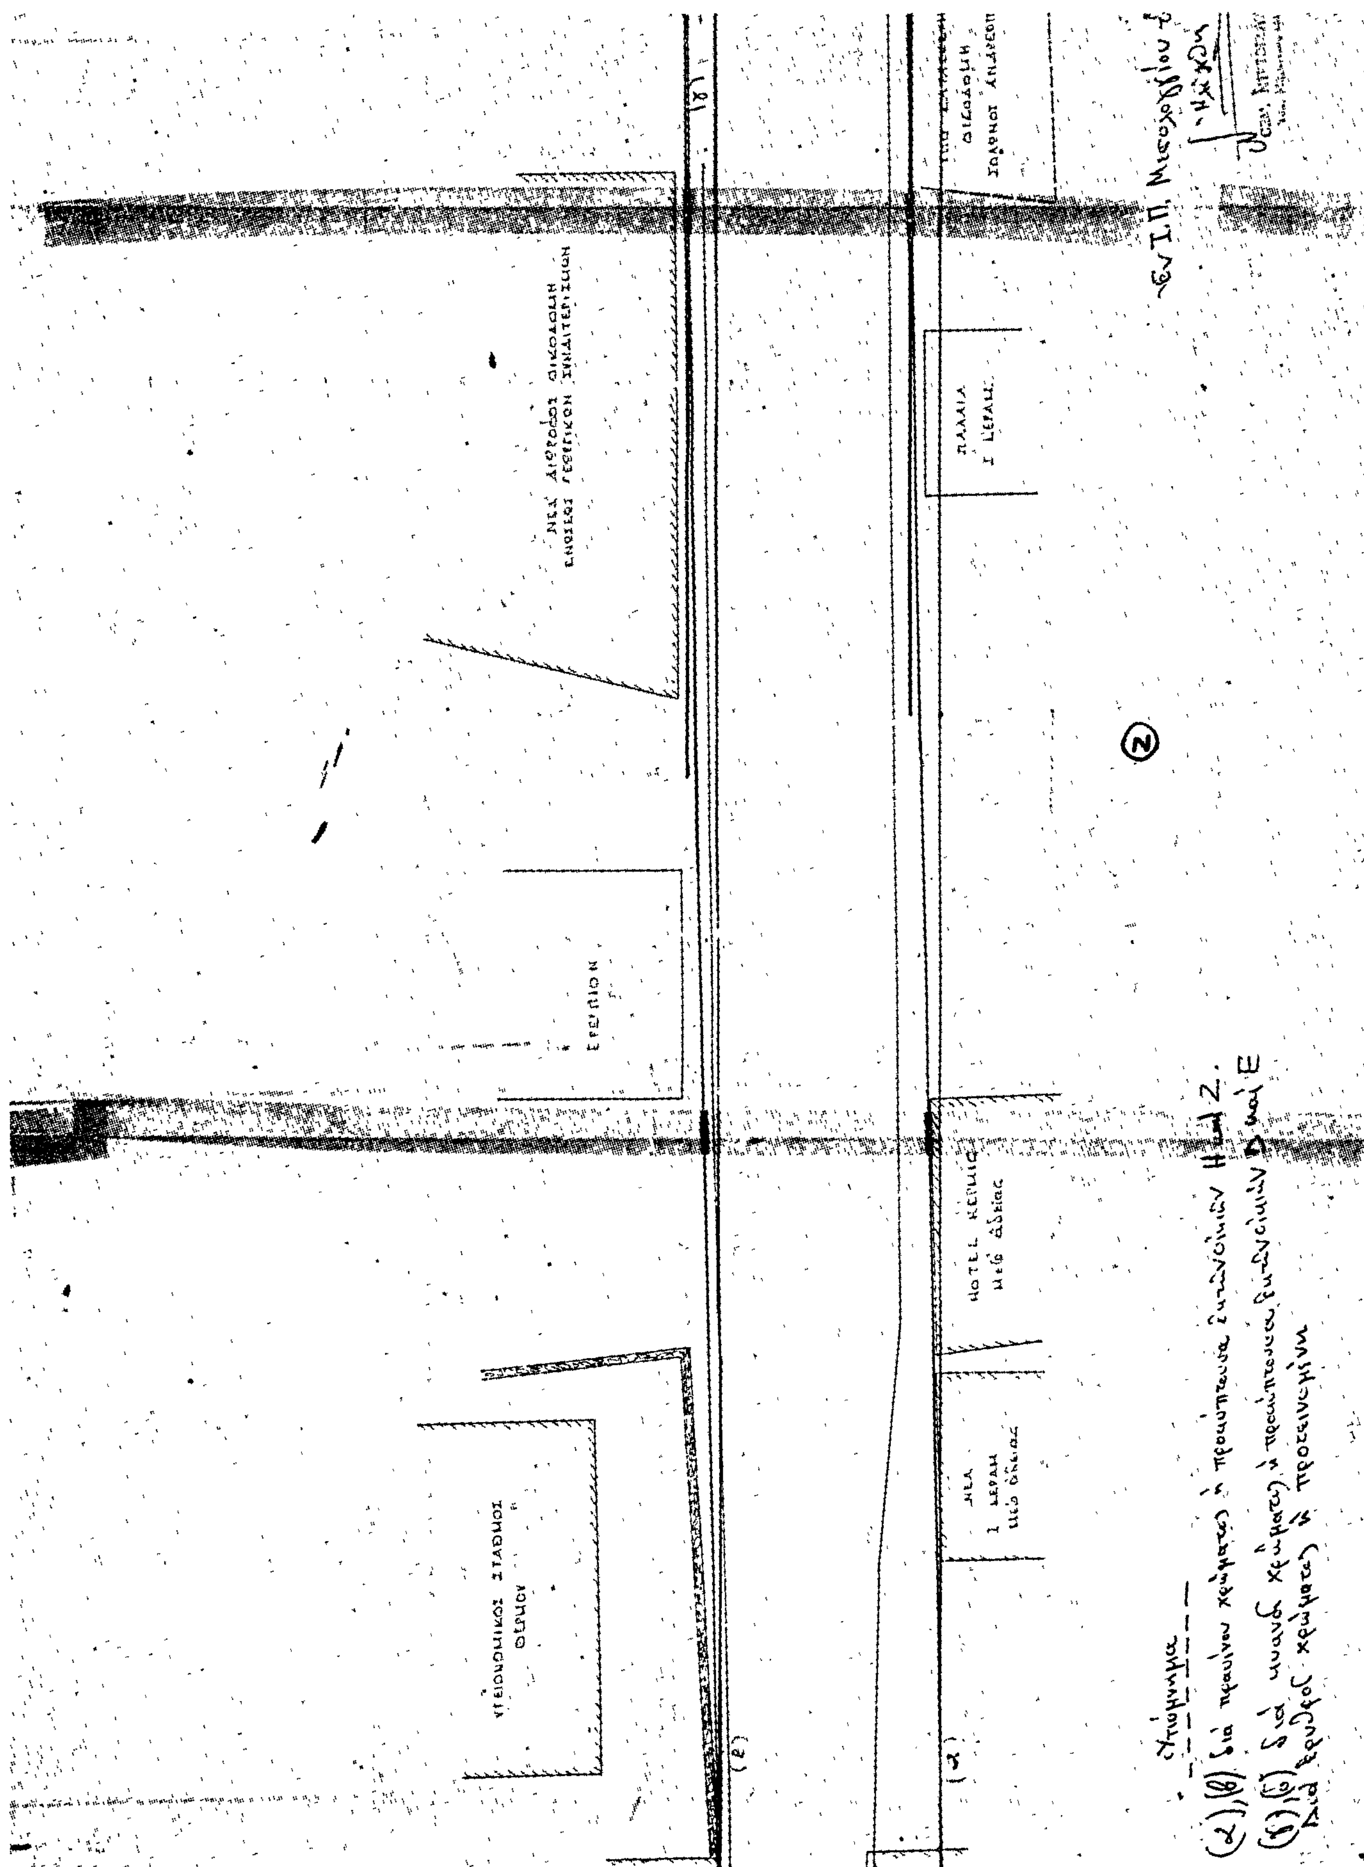

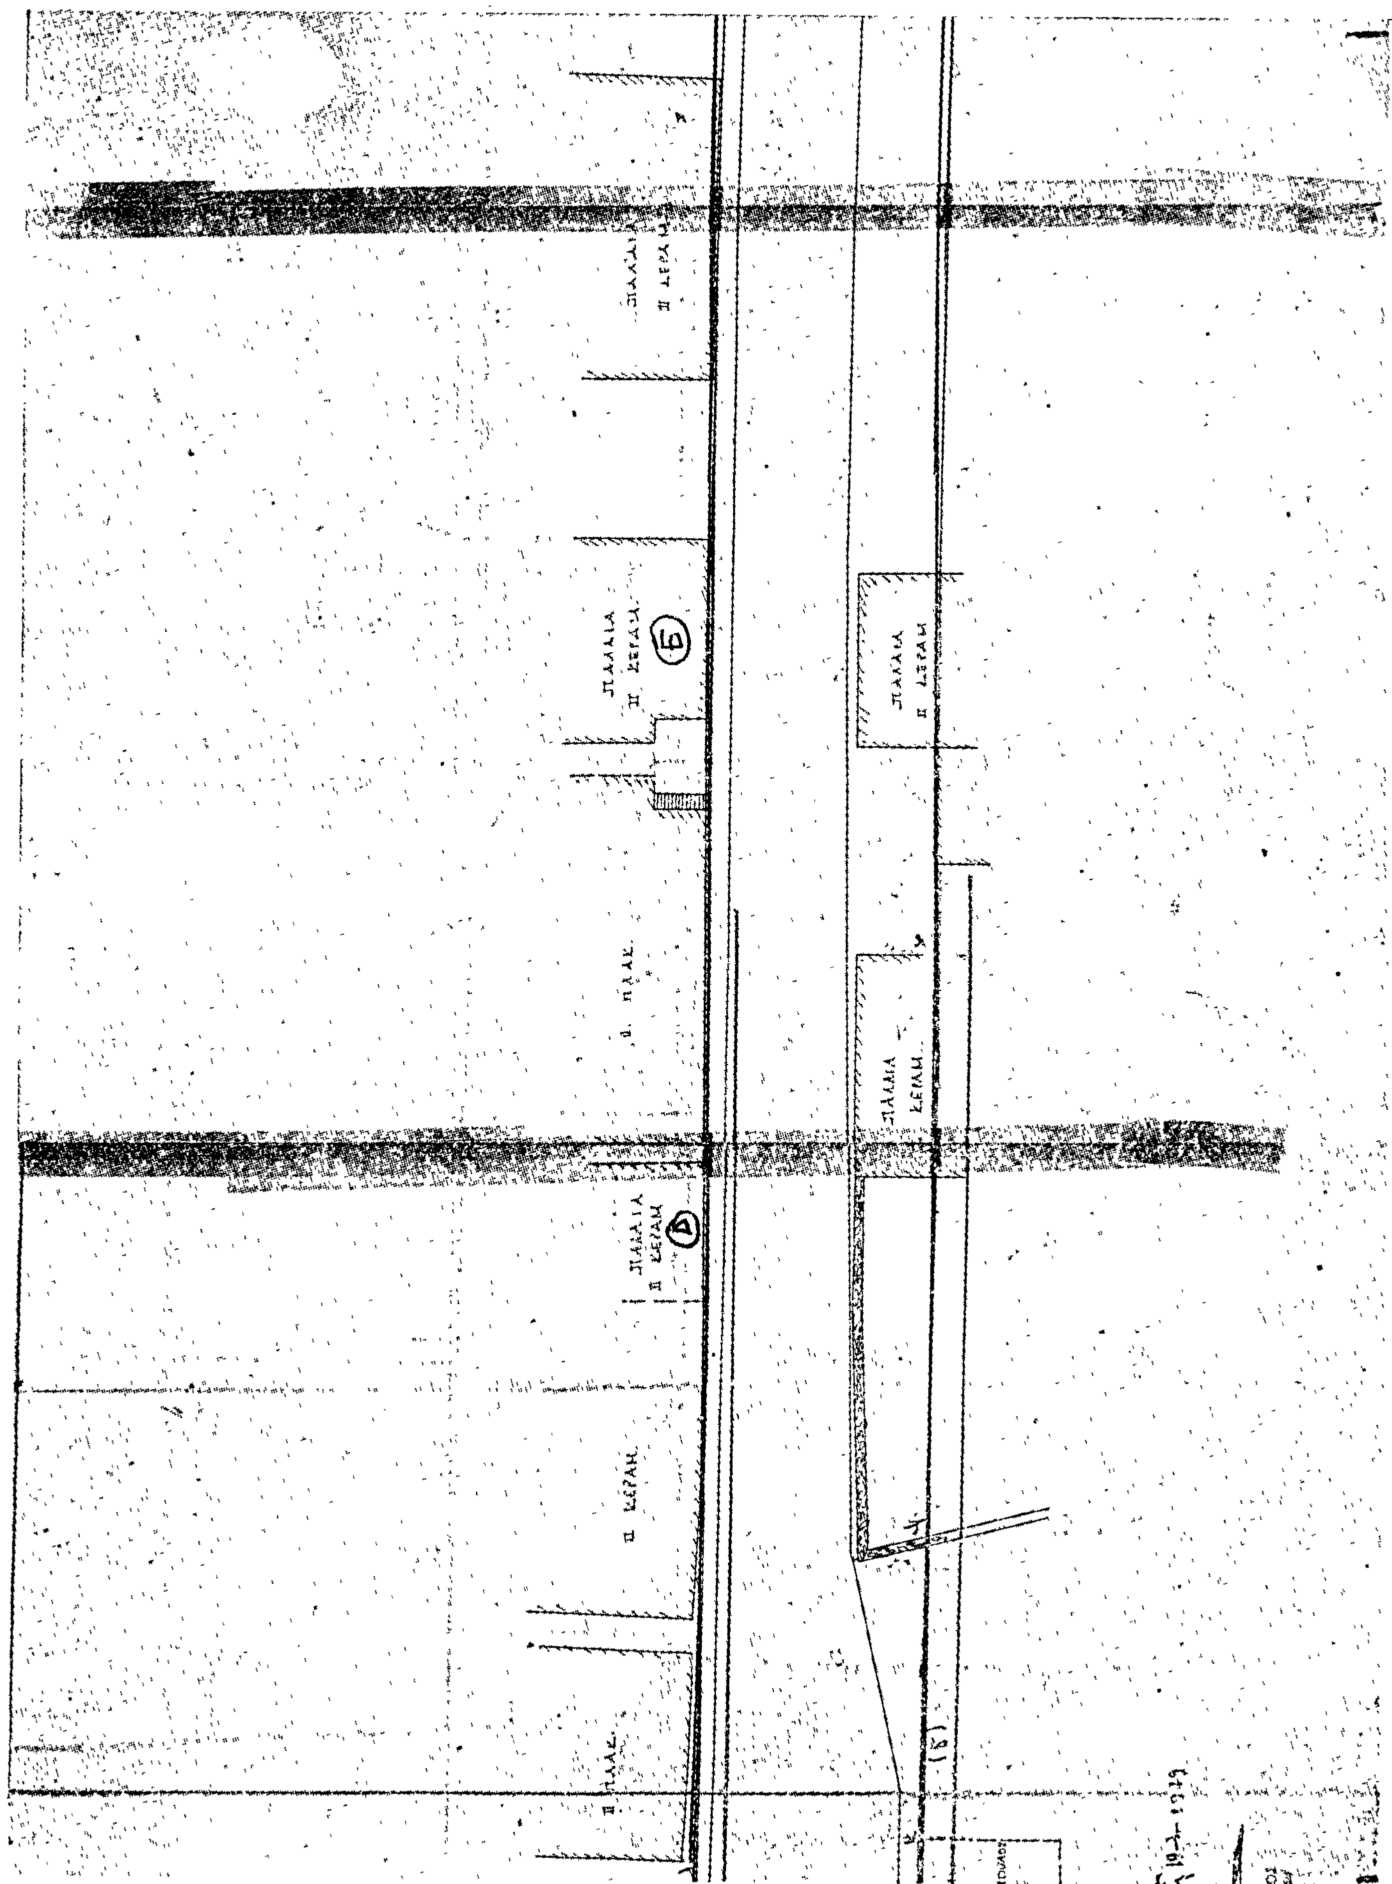

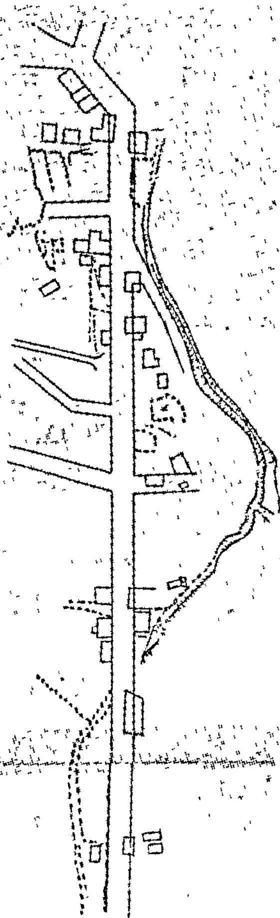
ΑΠΟΣΠΑΣΜΑ ΕΚ ΧΑΡΤΟΥ ΠΟΛΕΩΣ ΘΕΡΜΟΥ
ΚΛΙΜΑΞ 1:2000
ΥΠΟΜΝΗΜΑ
ΑΓΡΙΝΙΟΝ ΙΟΥΝΙΟΣ 1978
ΟΙ ΣΥΝΤΑΞΑΝΤΕΣ

ΑΝΑΚΟΙΝΩΣΕΙΣ

(3)

Περὶ εἰδοποιήσεως τῆς γενομένης παρακαταθέσεως προσωρινῆς ἀποζημιώσεως λόγω ρυμοτομίας κτισμάτων κειμένων ἐπὶ τῆς ὁδοῦ Λεωνίδου ἐν Ἐδέσσῃ.

Διὰ τῆς ὑπ' ἀριθ. 21960/30.4.1980 πράξεως καταθέσεως γραμματίου συστάσεως παρακαταθήκης τοῦ συμβολαιογράφου Ἐδέσσης Ἀλεξάνδρου Ἄϊκου, ὁ Εὐστάθιος Οὔτας ἢ Πέτρου τοῦ Ἰωάννου, κάτοικος Ἐδέσσης, κατέθεσεν διὰ λογαριασμὸν τοῦ Δήμου Ἐδέσσης, ὑποχρέου πρὸς ἀποζημίωσιν, δυνάμει τῆς κατωτέρω ἀναφερομένης πράξεως τακτοποιήσεως, εἰς τὸν ἀνωτέρω συμβολαιογράφον τὸ ὑπ' ἀριθ. 6224/26.4.1980 γραμμάτιον συστάσεως παρακαταθήκης τοῦ ἐν Ἐδέσσῃ ὑπ/τος Ταμείου Παρακαταθηκῶν καὶ Δανείων ἐκ δραχμῶν 31.290 ὑπὲρ τῶν: 1) Μαρίας χήρας Ἀναστ. Χατζηαργυρίου, 2) Ἀργυρίου Ἀναστ. Χατζηαργυρίου, 3) Ἰωάννου Ἀναστ. Χατζηαργυρίου, κατοίκων Ἐδέσσης, 4) Ἕλλης συζ. Ἀγησ. Βασιάδου, κατοίκου Θεσ/νίκης καὶ 5) Ἀνδρέου Ἀναστ. Χατζηαργυρίου, κατοίκου Καναδᾶ, φερομένων ὡς δικαιούχων ἀποζημιώσεως λόγω προσκυρώσεως δυνάμει τῆς ὑπ' ἀριθ. 1/1977 πράξεως τακτοποιήσεως καὶ ἀναλογισμοῦ ἀποζημιώσεως τῆς Δ.Τ.Υ. Νομοῦ Πέλλης, κυρωθείσης δυνάμει τῆς ὑπ' ἀριθ. 8866/1971 ἀποφάσεως τοῦ Νομάρχου Πέλλης, κτισμάτων συνολικοῦ ὄγκου 312,9 κυβικῶν μέτρων τῆς προσωρινῆς τιμῆς ἀποζημιώσεως καθωρισθείσης δυνάμει τῆς ὑπ' ἀριθ. 82/1980 ἀποφάσεως τοῦ Μονομελοῦς Πρωτοδικείου Ἐδέσσης, εἰς δραχμὰς 100 κατὰ κυβικὸν μέτρον.

Ἡ παροῦσα δημοσιευθήτω διὰ τῆς Ἐφημερίδος τῆς Κυβερνήσεως.

Ἐν Ἐδέσσῃ τῇ 14 Μαΐου 1980

Ὁ Πληρεξούσιος Δικηγόρος
ΧΡΙΣΤΟΔ. Ν. ΔΟΥΛΓΕΡΙΔΗΣ

(Ἀριθ. τριπλ. Α' Ταμ. Εἰσ. Ἀθηνῶν 20062/29.5.1980)